

Опросный лист

собственника помещения многоквартирного дома, расположенного по адресу:
г. Тюмень, ул. Малиновского, дом № 6а корпус 2

**Ограждения на придомовой территории
(ограничение доступа на придомовую территорию)**

Собственник квартиры № _____

Ф.И.О.: _____

Внимание:

**Отметьте внизу только один из возможных вариантов,
соответствующий Вашему мнению**

	Варианты
1.	Доступ на дворовую территорию полностью ограничивается Ограждение всей придомовой территории высоким забором 3d сетка 4мм (высота забора 1,8 – 2,0 м.) по всему периметру в границах земельного участка, с установкой калиток с домофоном и распашных ворот на электроприводах. Ворота работают от запрограммированных пультов или номеров телефонов собственников. (Схема № 1) Стоимость от 915 327,00 руб. по состоянию 01.05.2021 г., что составляет или с 1-го кв.м. – 98,00 руб./м² или с 1-й квартиры – 5385,00 руб.
2.	Доступ на дворовую территорию ограничивается частично, только для постороннего автотранспорта Установка 2-х шлагбаумов для ограничения проезда транспорта на дворовую территорию. Металлическое ограждение монтируется только на парковке по границе участка, делается уст дополнительно асфальтовый проезда на отгороженную часть парковки, принадлежащей дому. Типовой невысокий забор-ограждение применяется на городских придомовых территориях (высота 0,75 – 1,00 м). Шлагбаумы открываются от запрограммированных пультов или номеров телефонов собственников. (Схема № 2) Стоимость от 250 000,00 руб. по состоянию на 01.05.2021 г., что составляет или с 1 кв.м. – 27,00 руб./м² или с 1-й квартиры - 1471 руб.
3.	Отложить принятие решений по ограждению придомовой территории (ограничению доступа на придомовую территорию) за счет средств собственников, минимум на один год.

Варианты

1

2

3

Голосую за

Дата _____

Подпись _____

Опросный лист

собственника помещения многоквартирного дома, расположенного по адресу:
г. Тюмень, ул. Малиновского, дом № 6а корпус 2

Установка системы видеонаблюдения

Собственник квартиры № _____

Ф.И.О.: _____

Внимание:

**Отметьте внизу только один из возможных вариантов,
соответствующий Вашему мнению**

Варианты	
1.	Установка камер видеонаблюдения только во внутренних помещениях Камеры устанавливаются только внутренние, на первом этаже дома, лифтовой холл. (минимальное количество камер 4 шт, по одной камере в подъезд). Оборудование с возможностью добавления дополнительного количества камер. Монтируется система видеонаблюдения без сбора средств собственников (Схема № 3) Плата за техническое обслуживание ежемесячно с 1-й квартиры – 20,00 руб/мес
2.	Установка камер видеонаблюдения только уличных Камеры устанавливаются только на стенах дома, охват наблюдения со всех сторон дома. (минимальное количество камер 8 шт.) Оборудование с возможностью добавления дополнительного количества камер. Монтируется система видеонаблюдения без сбора средств собственников. (Схема № 4) Плата за техническое обслуживание ежемесячно с 1-й квартиры – 25,00 руб/мес
3.	Установка камер видеонаблюдения и уличных и внутренних Камеры уличные на стенах дома со стороны подъездов, охват наблюдения подъезды и внутренняя дворовая территория дома. (миним. уличных камер 8 шт.) Камеры внутренние на первом этаже дома, охватывают лифтовой холл и входную дверь. (минимально внутренних камер 4 шт, по одной в подъезд). Оборудование с возможностью добавления дополнительного количества камер. Всего устанавливается 12 камер. Сохранение записи 30 суток. Возможен просмотр через Интернет-подключение. Монтируется система видеонаблюдения без сбора средств собственников на приобретение оборудования и за монтажные работы. (Схема № 5) Плата за техническое обслуживание ежемесячно с 1-й квартиры – 30,00 руб/мес
4.	Отложить принятие решений по установке системы видеонаблюдения, минимум на один год.

Варианты

1

2

3

4

Голосую за

☐
☐
☐
☐

Дата _____ Подпись _____

Схема № 1


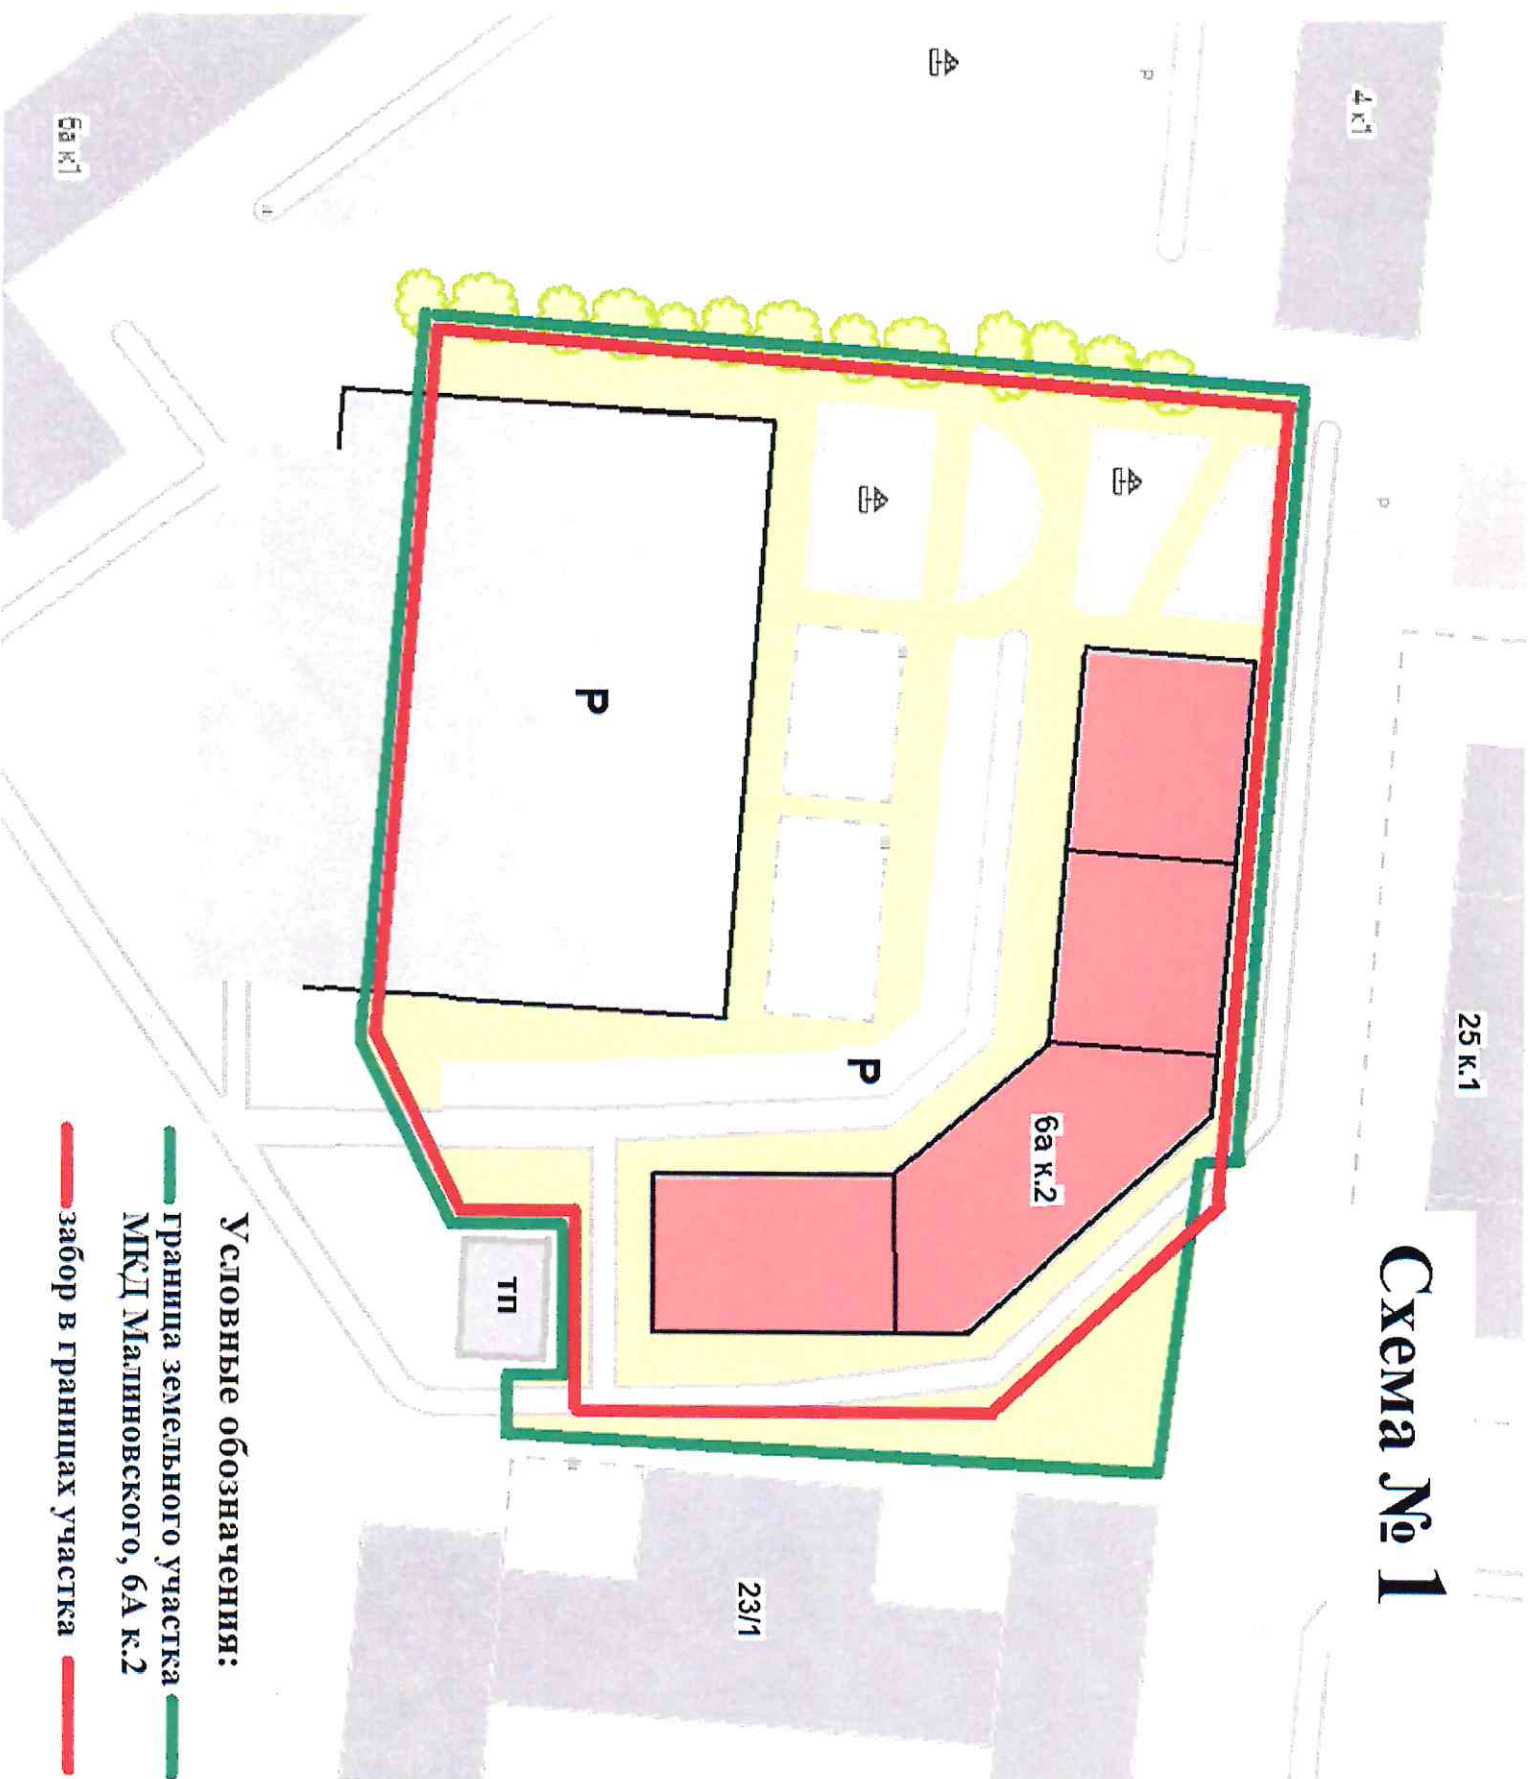


Схема № 2

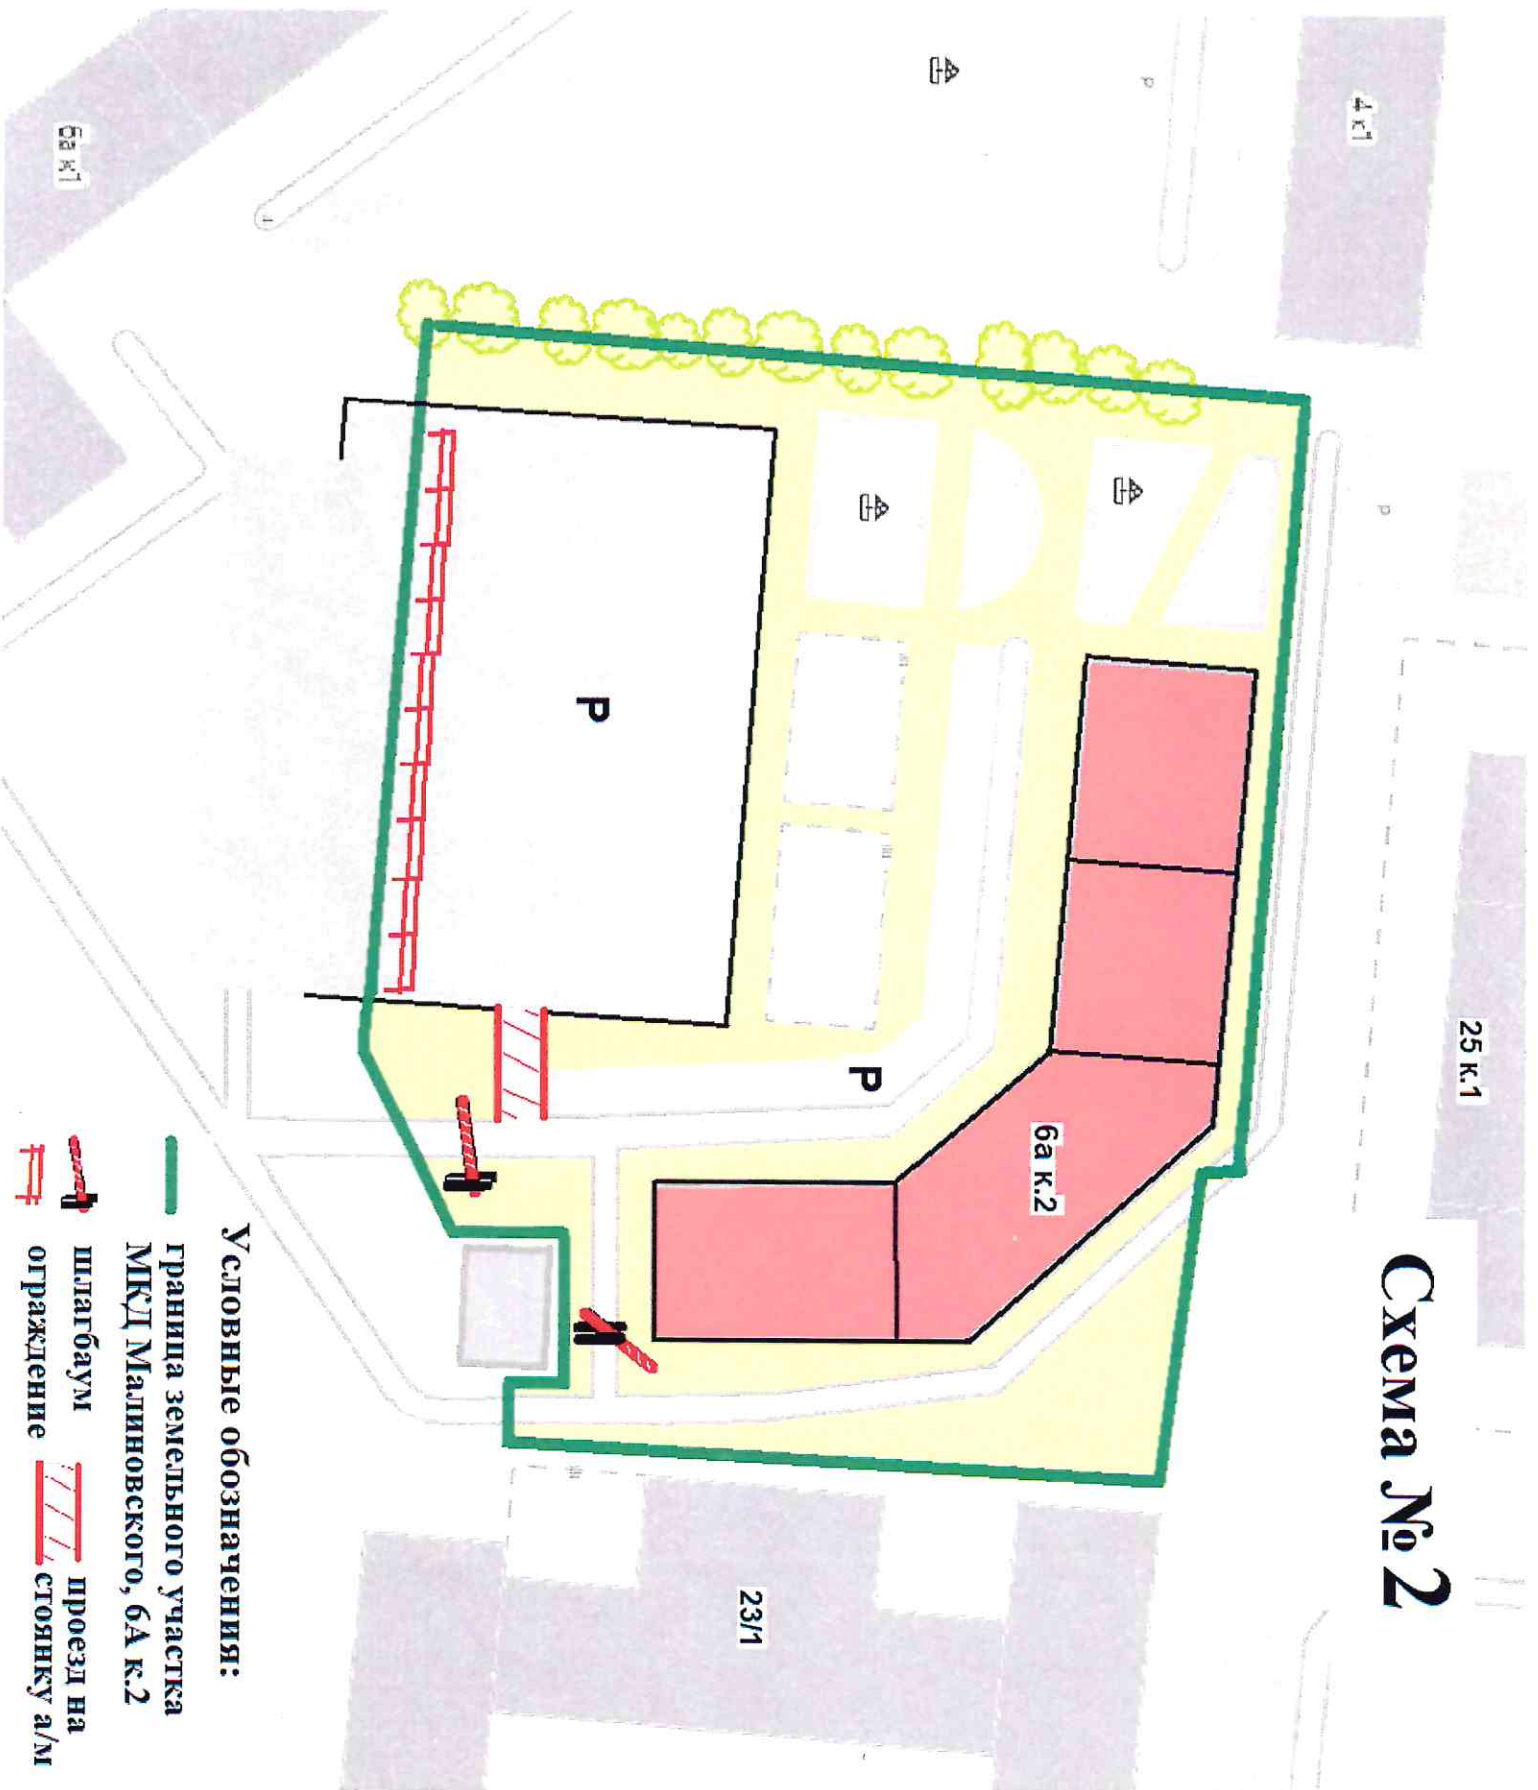

Условные обозначения:

- граница земельного участка МКД Машиновского, 6А к.2
- шлагбаум
- ограждение
- проезд на стоянку а/м

Схема № 3

Малиновского, д.6 А, корпус 2

Схема установки камер системы видеонаблюдения

Условные обозначения камер видеонаблюдения:

 Видеокамера внутренняя, в подъезде

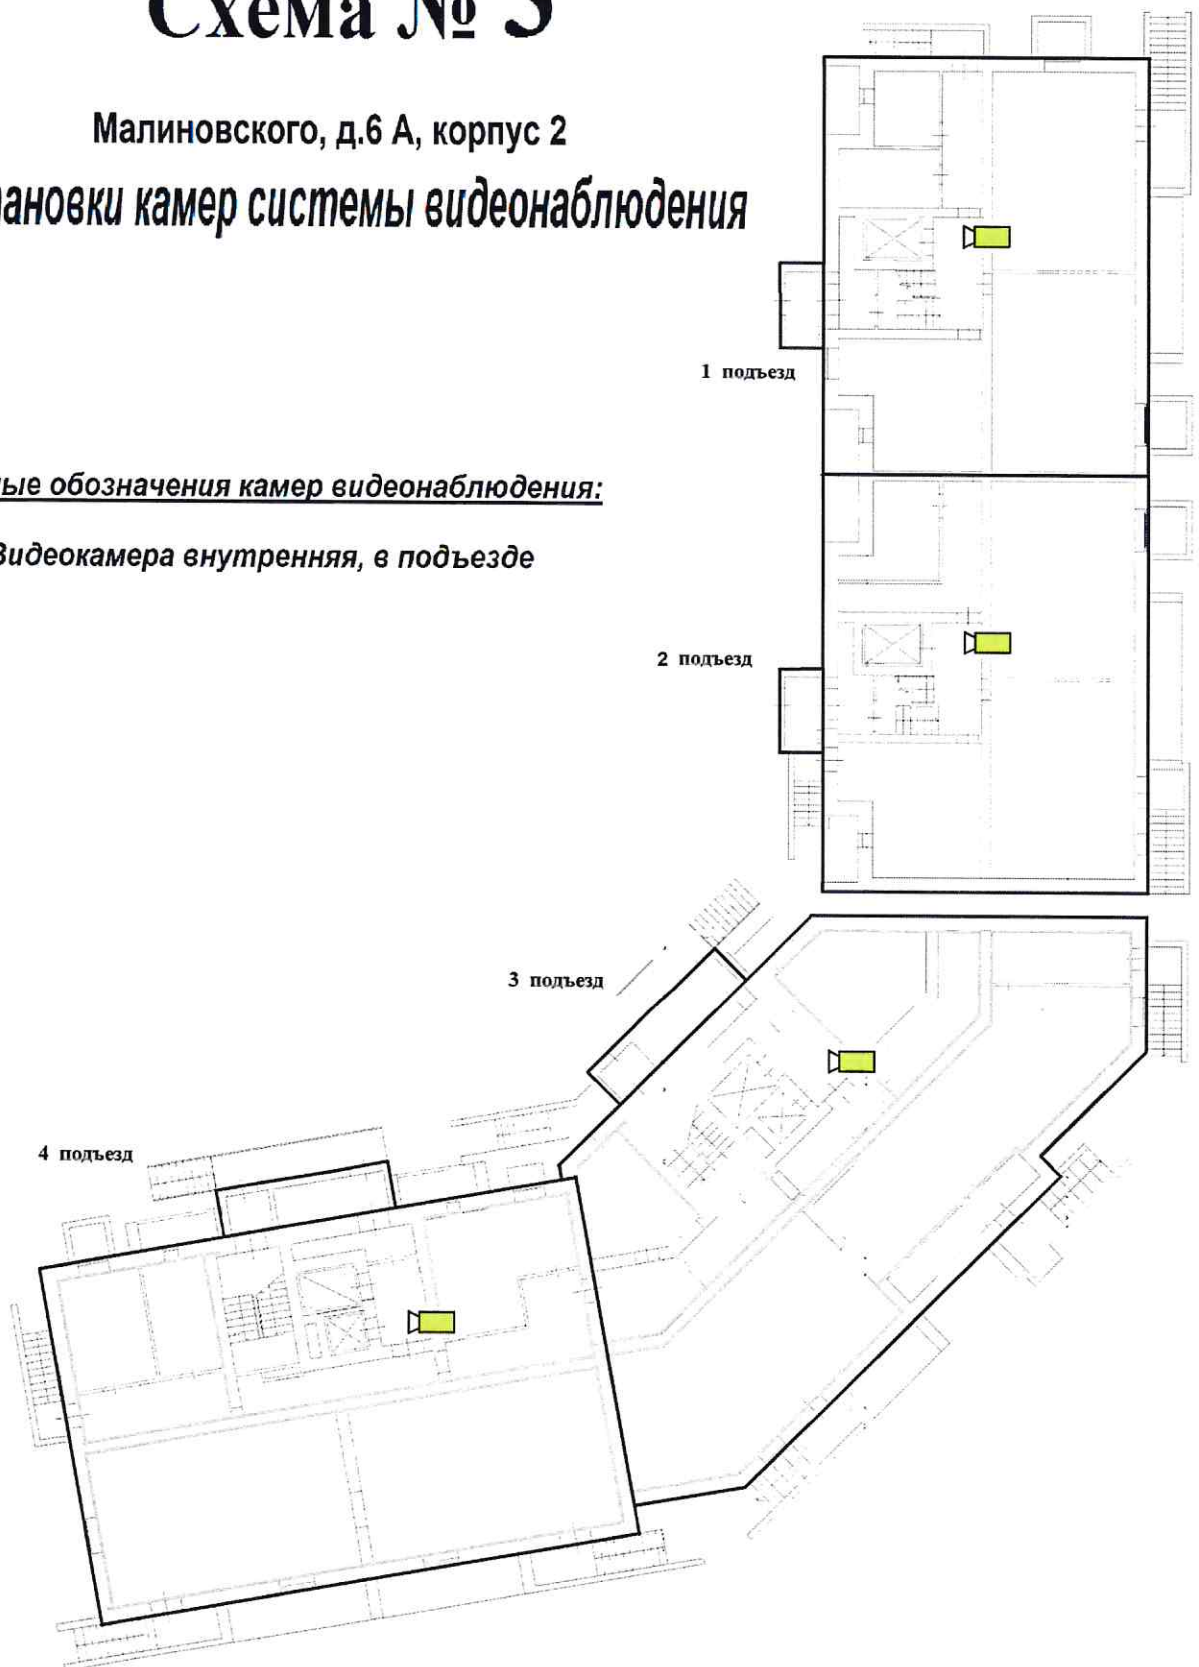


Схема № 4

Малиновского, д.6 А, корпус 2

Схема установки камер системы видеонаблюдения

Условные обозначения камер видеонаблюдения:

 Видеокамера внутренняя, в подъезде

 Видеокамера внешняя, на улице

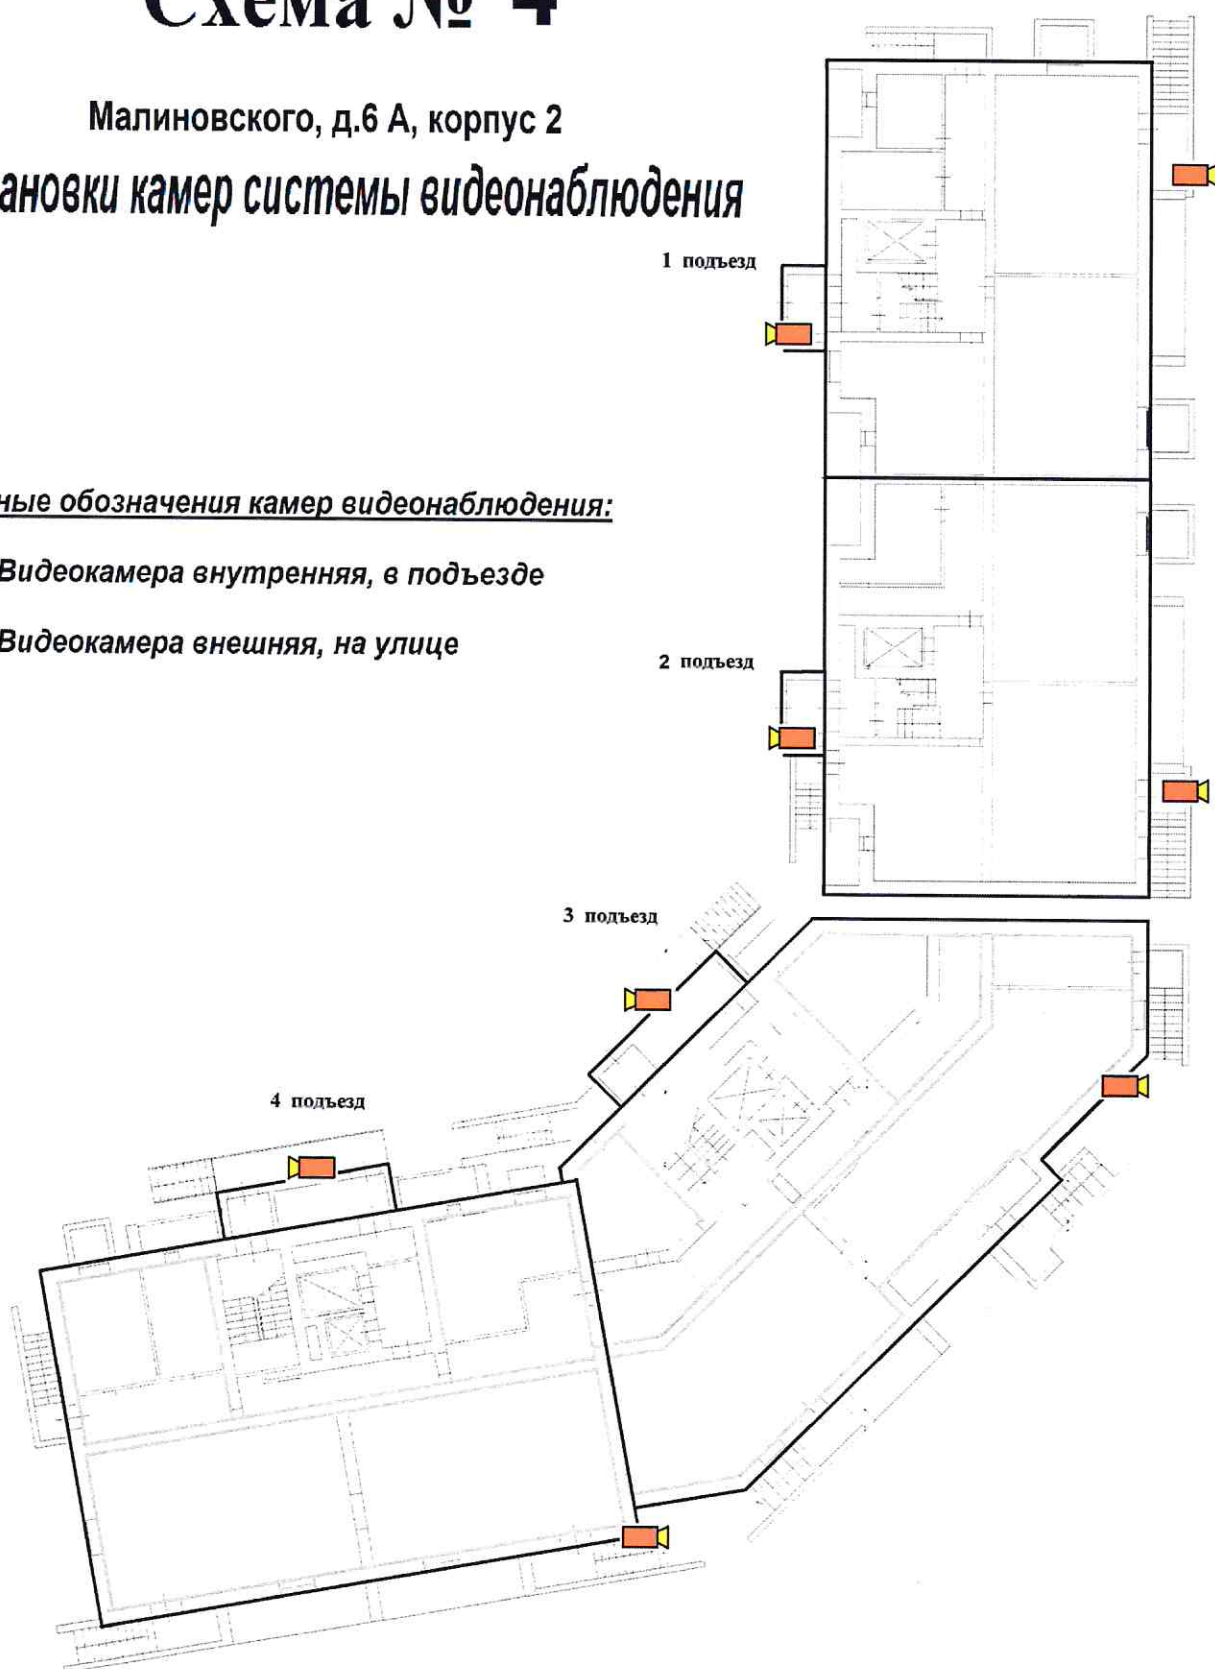


Схема № 5

Схема установки камер системы видеонаблюдения

Условные обозначения камер видеонаблюдения:

 Видеокамера внутренняя, в подъезде

 Видеокамера внешняя, на улице

